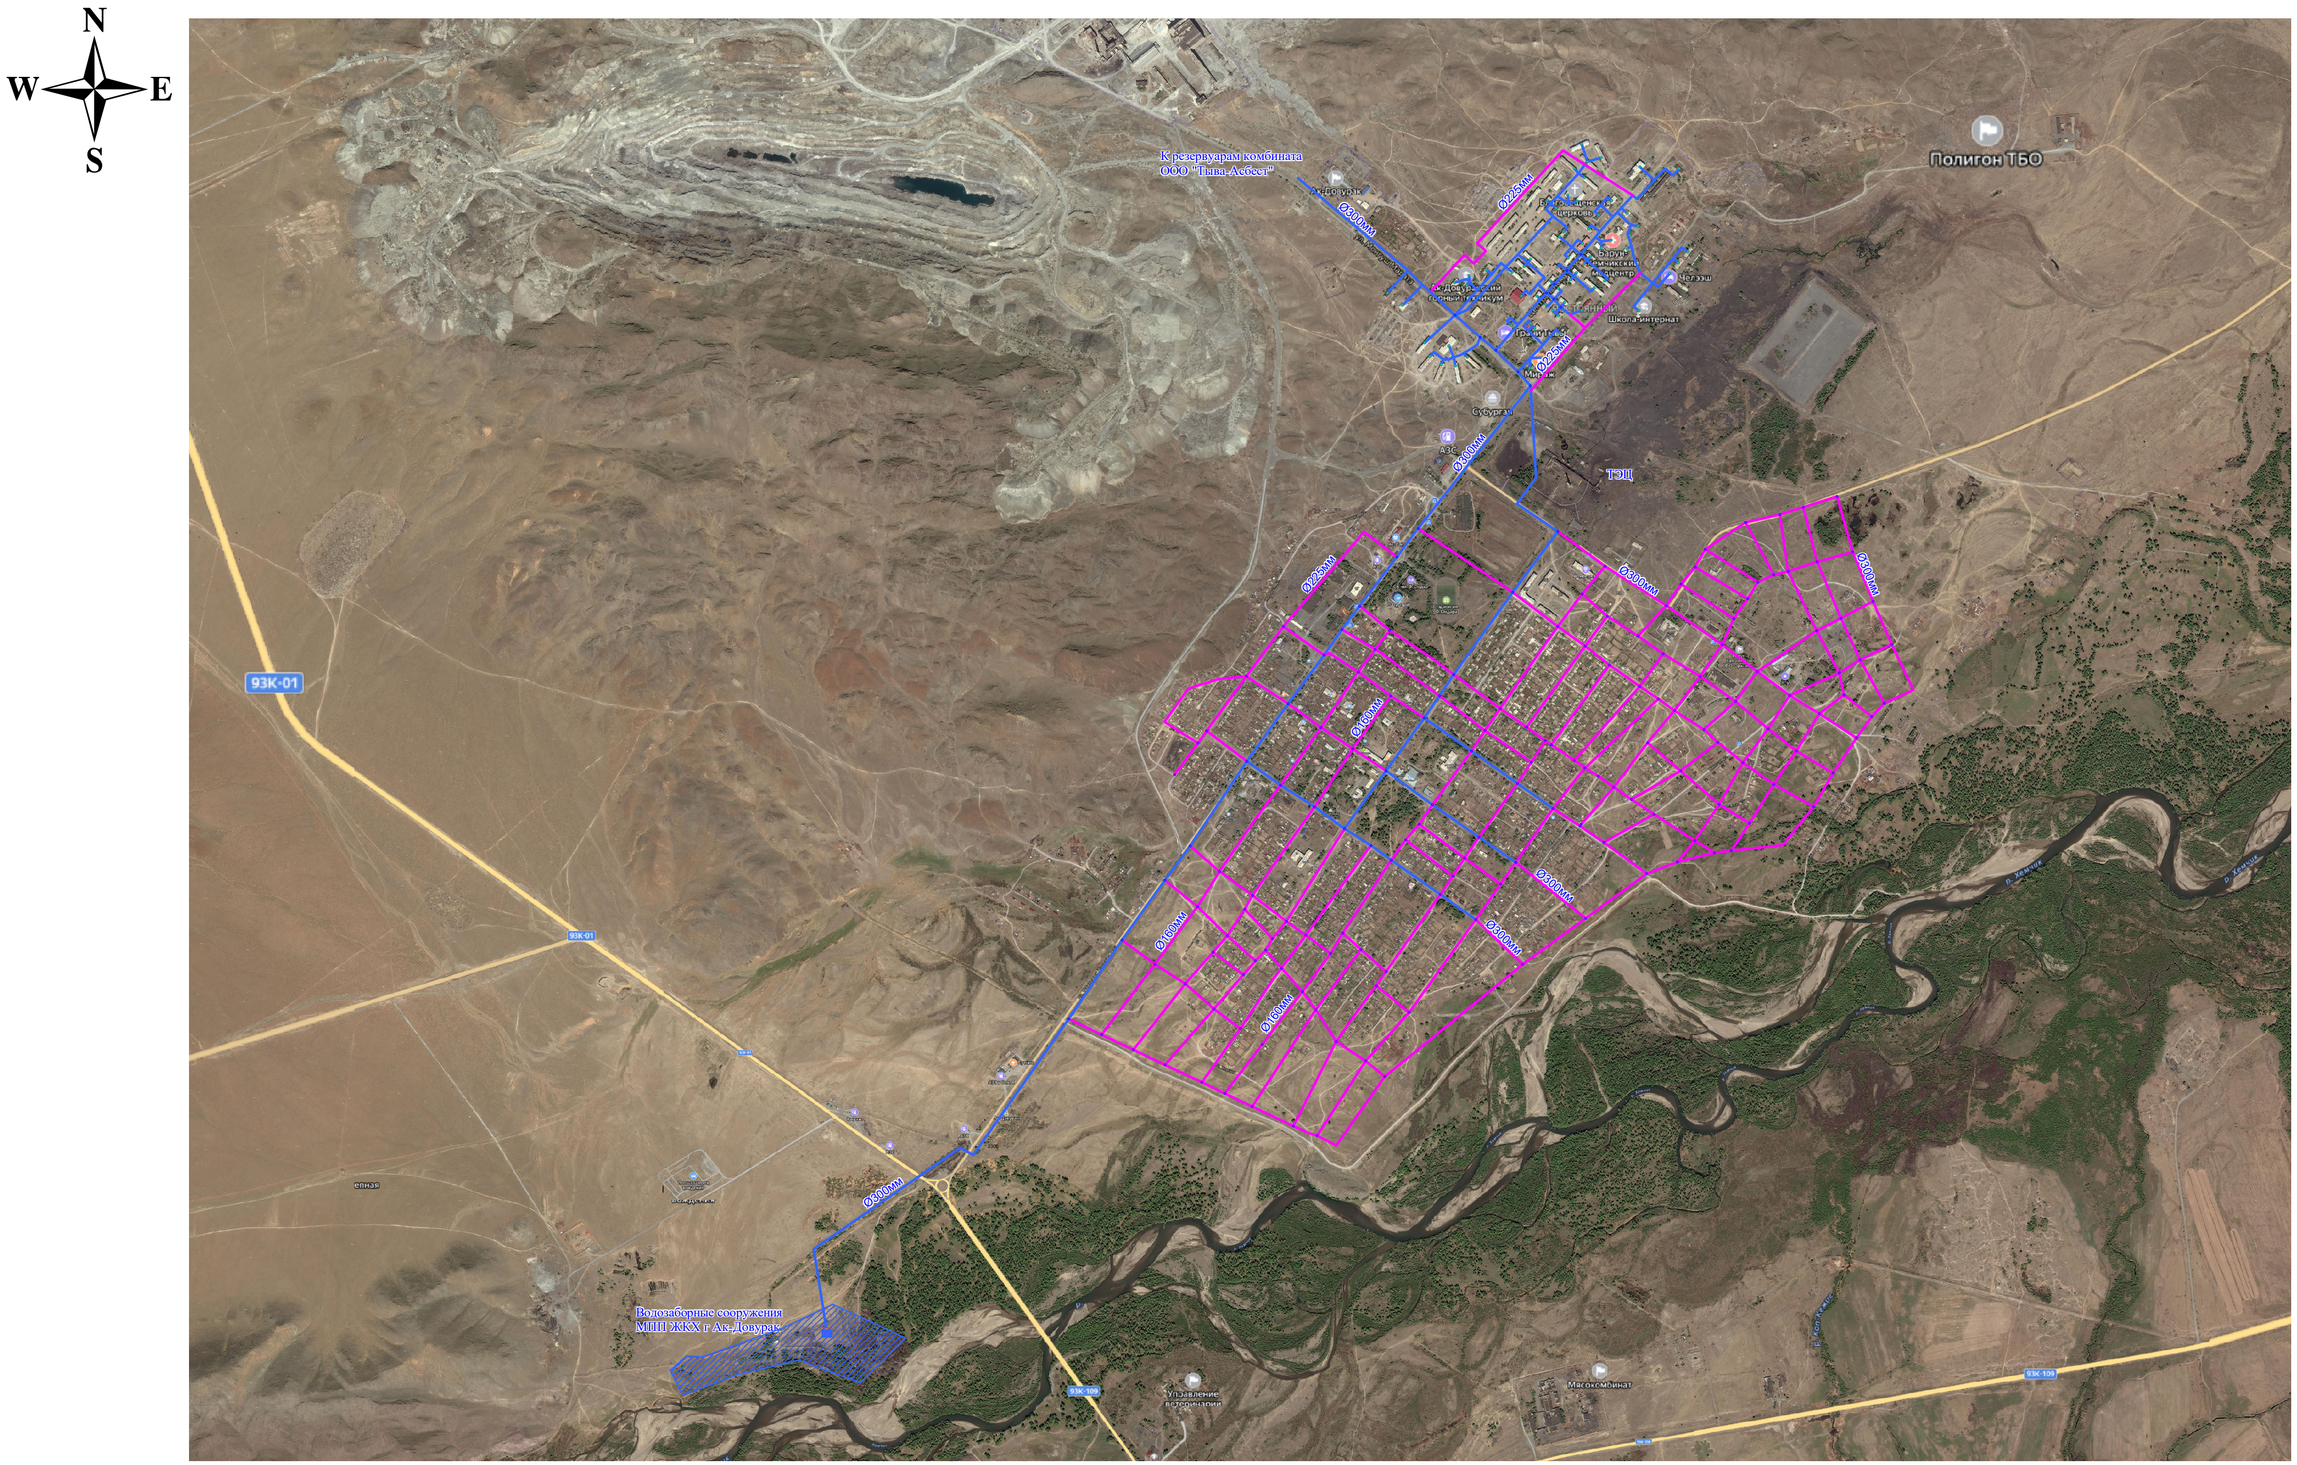

Условные обозначения

- Источник водоснабжения
  Источник
- Узел
  Водопроводный колодец
- Узел
  Разветвление
- Потребитель
  Включен
- Участок водопроводной сети
  Существующий
- Участок водопроводной сети
  Перспективный

Изм.	Кол.у	Лист	№ до	Подп.	Дата

Администрация города Ак-Довурак

Схема водоснабжения и водоотведения города Ак-Довурак

Схема водоснабжения города Ак-Довурак	Стадия	Лист	Листов
		1	1
	ООО "Интерстрой"		

Взам. инв. №

Подп. и дата

Инв. № подл.